


# Схема – копие от застроителен план в ж.к. „Света Троица“, между бл.373 и бл. 374

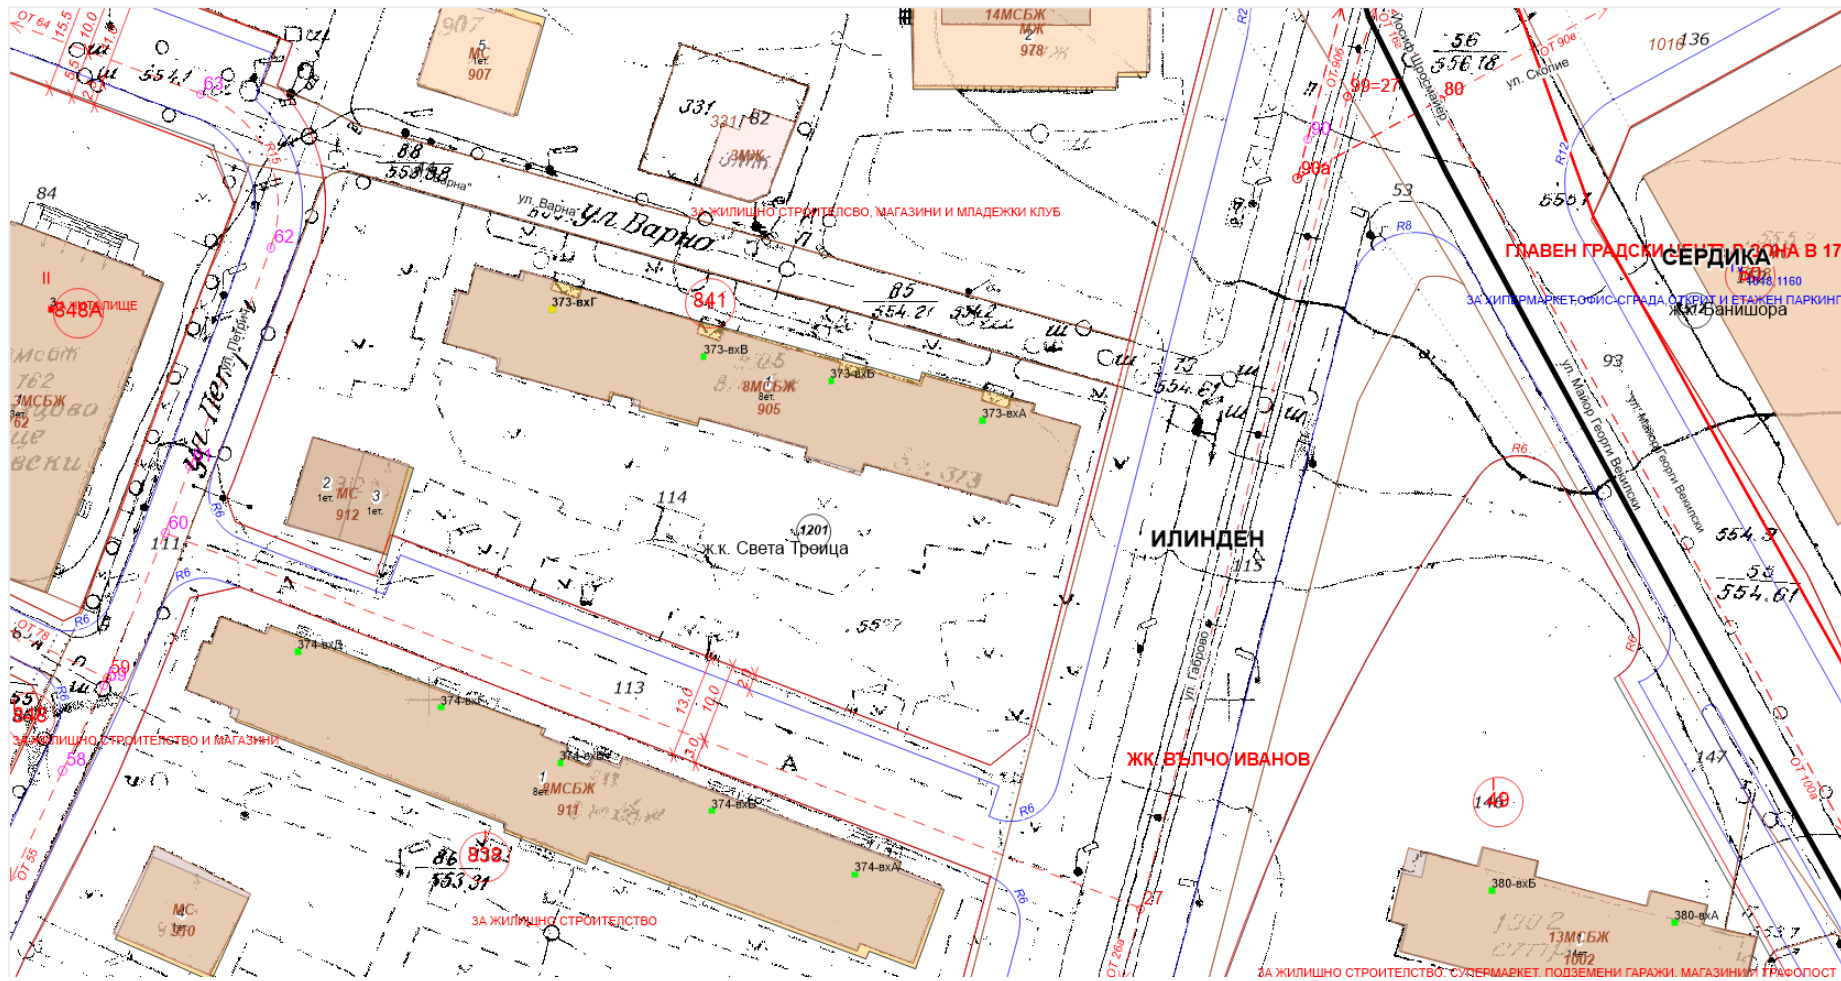

ЛЕГЕНДА

□ - Обхват на разработката

## Устройствени показатели:

- Плътност на застрояване -40%;
- Кинт = 3
- Минимален процент озеленяване - 40%

## Технико икономически показатели:

- Площ на УПИ I = 17 139 кв.м.
- Площ на обхват на разработката = 3850 кв. м.

## Схема – копие от застроителен план:

Благоустрояване на междублоково пространство в ж.к. „Света Троица“, между бл.373 и бл.374