


Схема – копие от застройтелен план в ж.к. „Света Троица“, между бл.374 и бл. 375

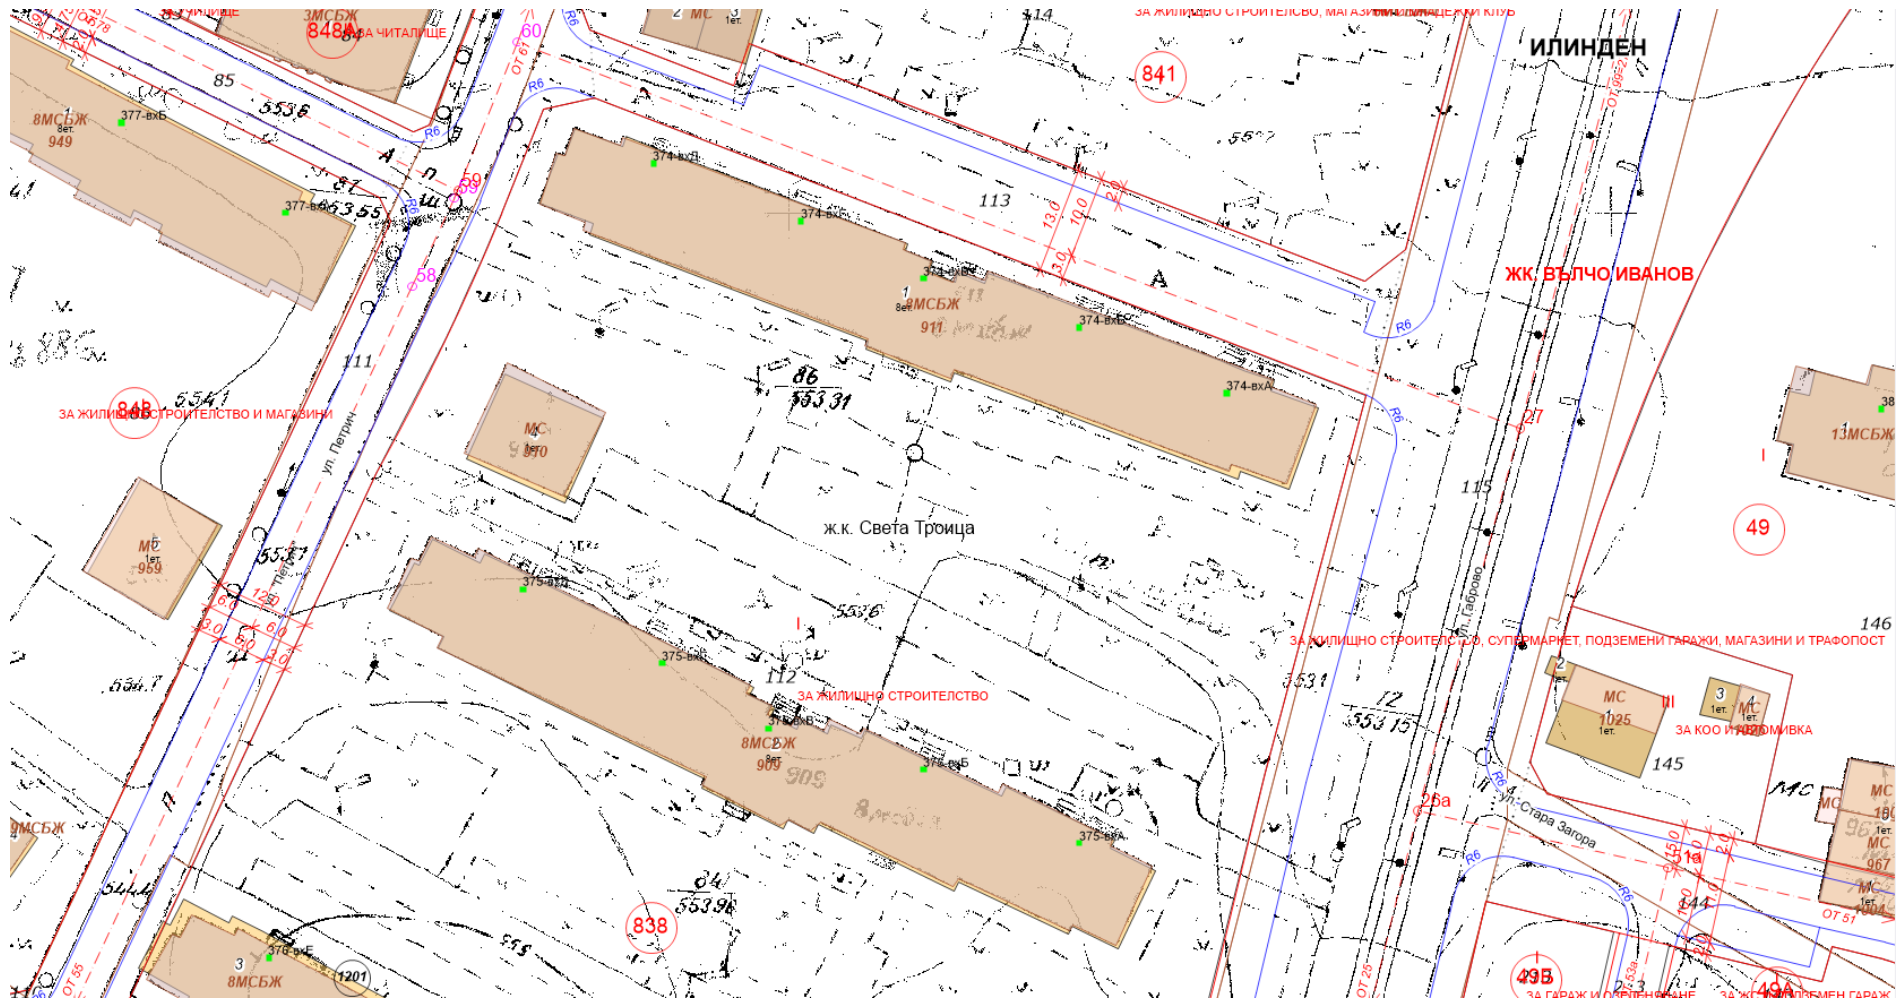

ЛЕГЕНДА

□- Обхват на разработката

Устройствени показатели:

Плътност на застрояване -40%;

$K_{инт} = 3$

Минимален процент озеленяване - 40%

Технико икономически показатели:

Площ на УПИ I = 17 139 кв.м.

Площ на обхват на разработката = 5350 кв. м.

Схема – копие от застройтелен план:

Благоустрояване на междублоково пространство в ж.к. „Света Троица“, между бл.374 и бл.375